

登記年月日：昭和41年7月19日

前 12-1 後・新 132636

地積測量図

昭和41.7.19

|       |                      |
|-------|----------------------|
| 地番    | 12-1<br>12-5. ~6. ~7 |
| 土地の所在 | 鹿児島市錦江町              |


昭和四一年七月十九日  
作製年月日

作製者

土地家屋調査士  
鹿児島市新築町九番地  
川野輝  
川野輝夫

申請人

鹿児島市錦江町  
鹿児島港湾ビル  
鹿児島港湾土地株式会社

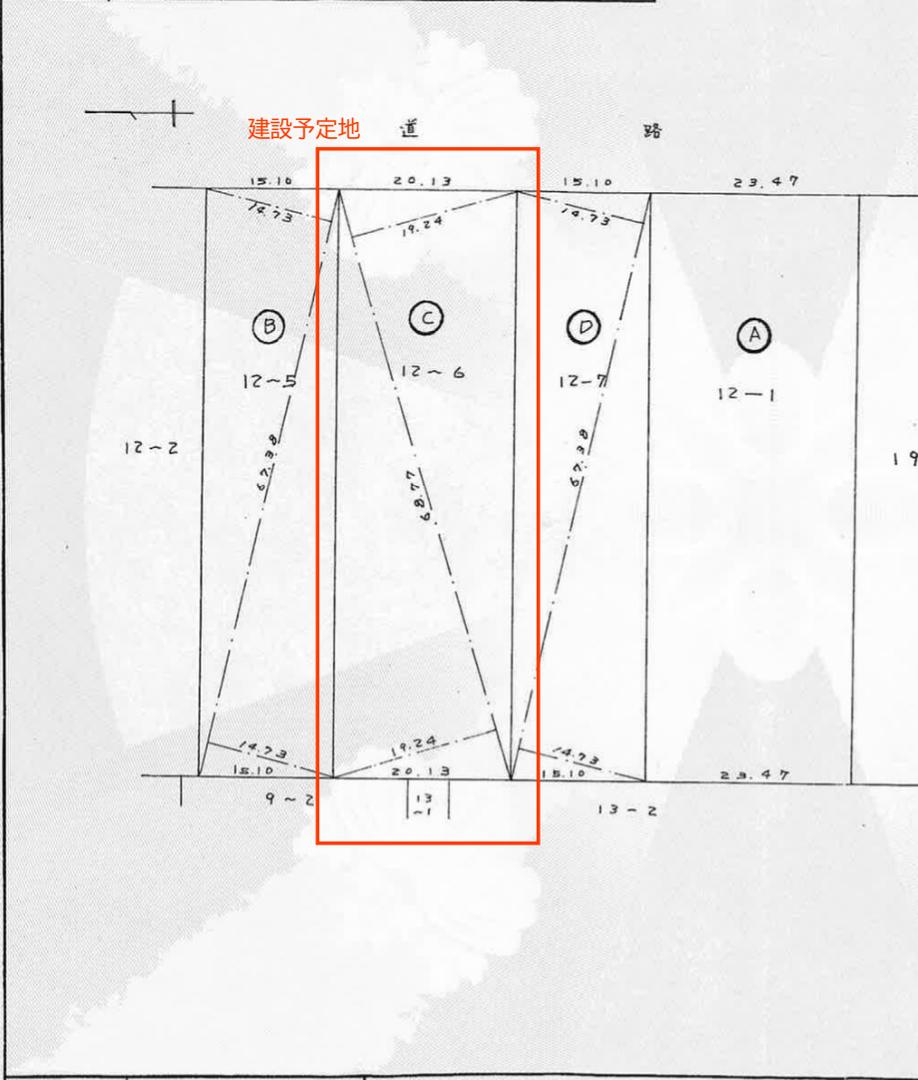

求積

|   |      |   |
|---|------|---|
| ① | 12-5 | $\frac{1}{2} (14.73 + 14.73) \times 67.38 = 992.5074$<br>≒ 992.50     |
| ② | 12-6 | $\frac{1}{2} (19.24 + 19.24) \times 68.77 = 1,323.1348$<br>≒ 1,323.13 |
| ③ | 12-7 | $\frac{1}{2} (14.73 + 14.73) \times 67.38 = 992.5074$<br>≒ 992.50     |
| ④ | 12-1 | ----- 1,542.77 M <sup>2</sup>   |

縮尺 1/600M

(全国土地家屋調査士会連合会用紙)

これは図面に記録されている内容を証明した書面である。  
令和5年10月16日  
鹿児島地方事務局

登記官

大場克代

